



Index	Dato	Beskrivelse	Sign	Kontr



Prosjekteringsgruppen

A-Tech



A-Tech
BYGGMONTERING

Rune Bergan
Leder: Salg/Marked

rune@a-tech.as
Mobile +47 909 61 000

Tittel:
Lagerbygg Vikersund AS

Gnr/Bnr.:

Adresse:

Bygningstype:

Fase: Skissetegninger	Kontroll utførende Sign.: VK	Dato: 29/08/2025
Type tegning.:	Målestokk 1:3.43, 1:10.42	Prosjektnr.:
	Sidestørrelse A3	Tegningsnr.: A10-1



Index	Dato	Beskrivelse	Sign	Kontr



Prosjekteringsgruppen
A-Tech



Rune Bergan
Leder: Salg/Marked

rune@a-tech.as
Mobile +47 909 61 000


Tittel:
Lagerbygg Vikersund AS



Gnr/Bnr.:

Adresse:

Bygningstype:

Fase: Skissetegninger	Kontroll utførende Sign.: VK	Dato: 29/08/2025
Type tegning.:	Målestokk 1:6.95	Prosjektnr.:
	Sidestørrelse A3	Tegningsnr.: A10-2

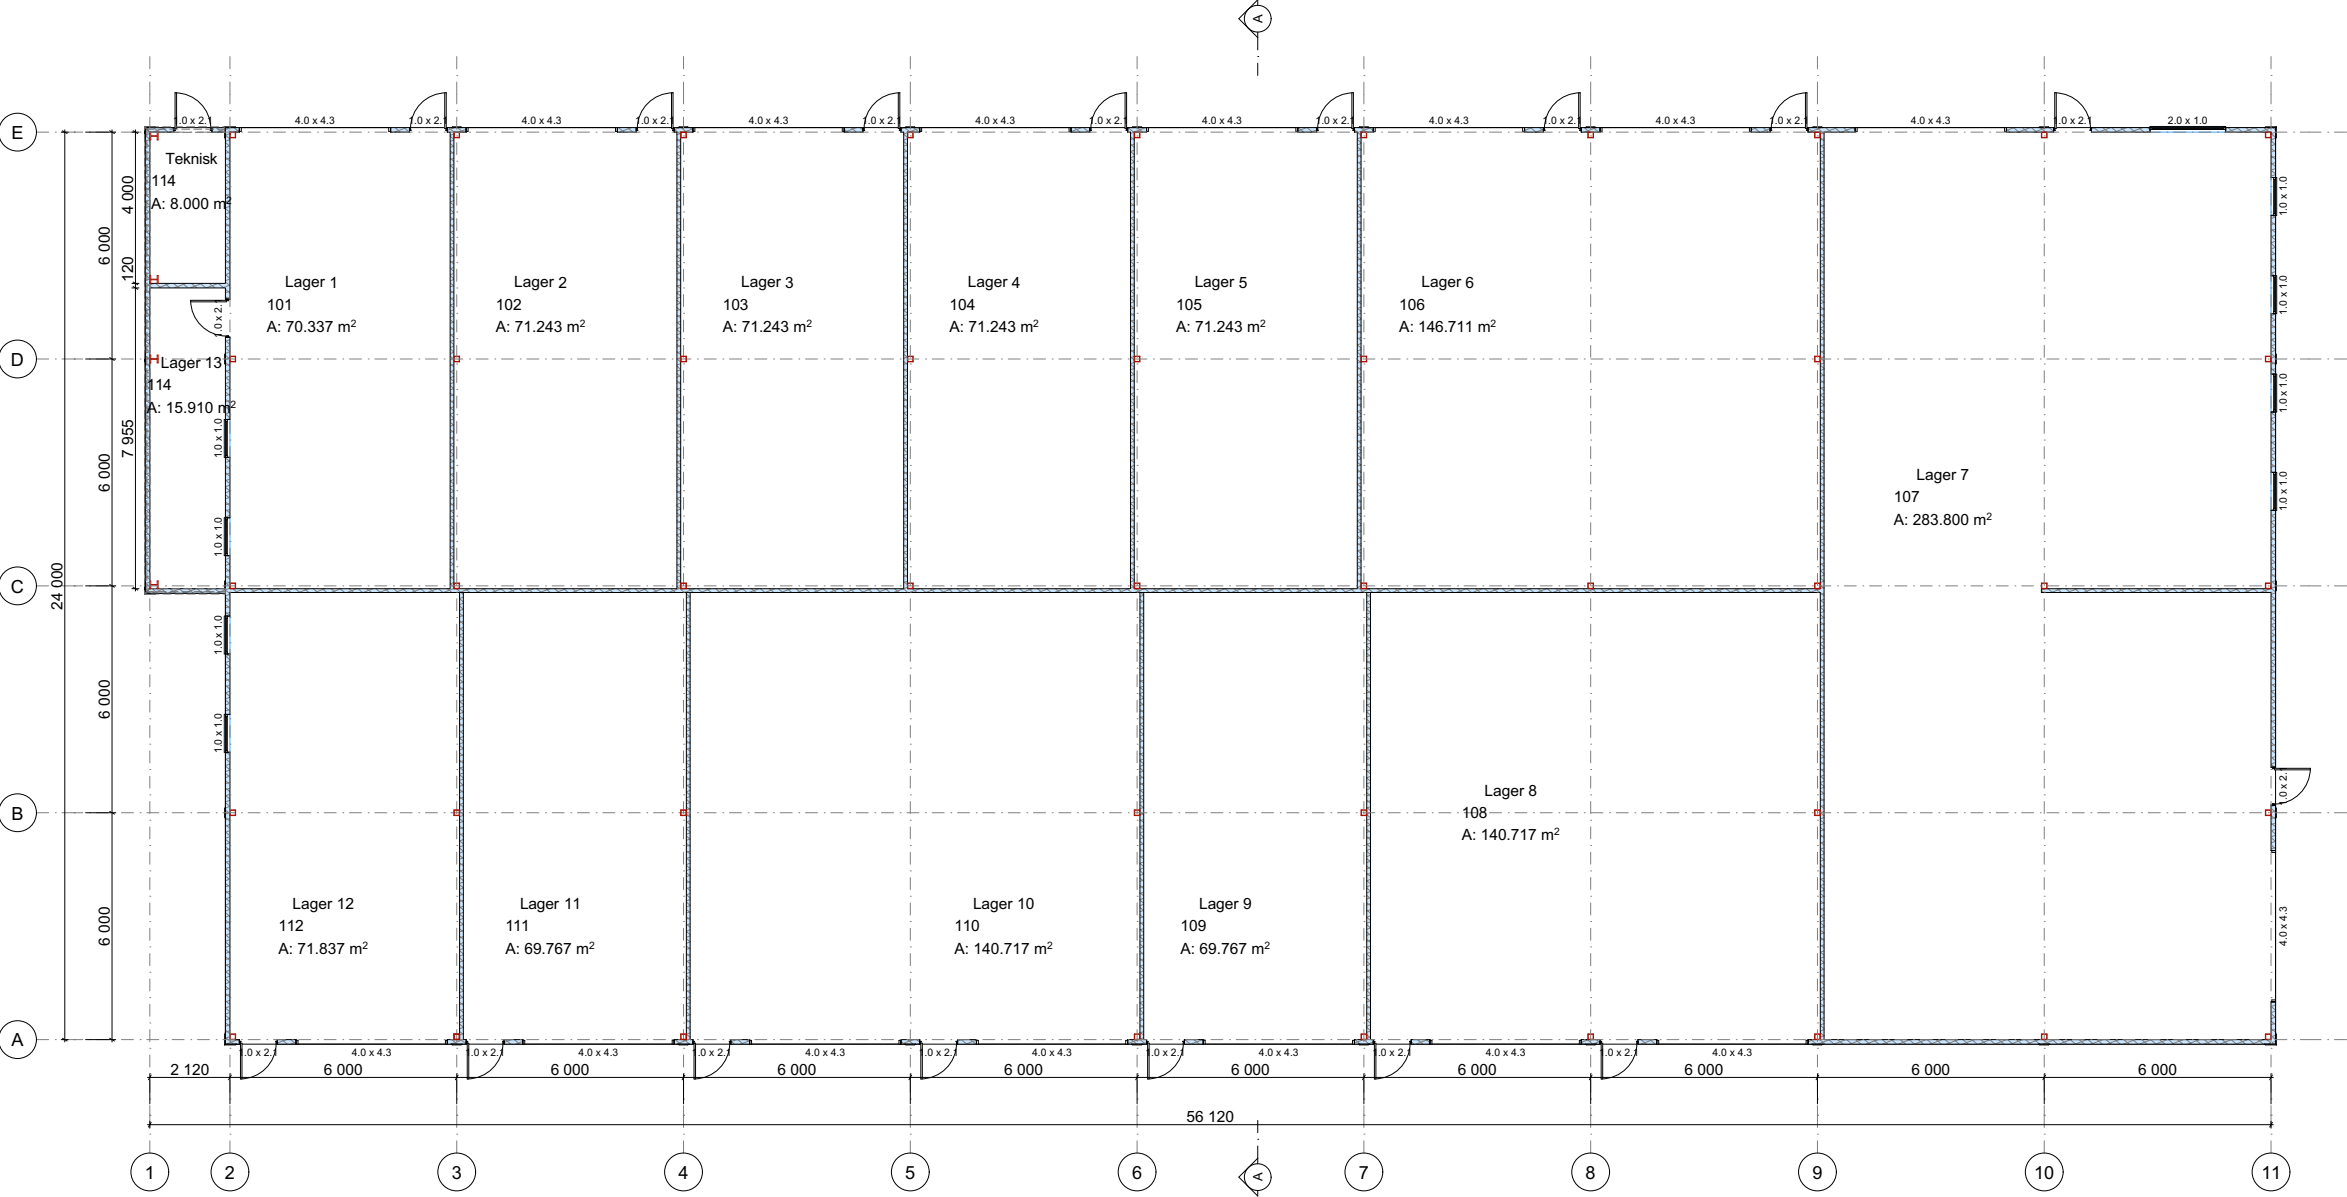


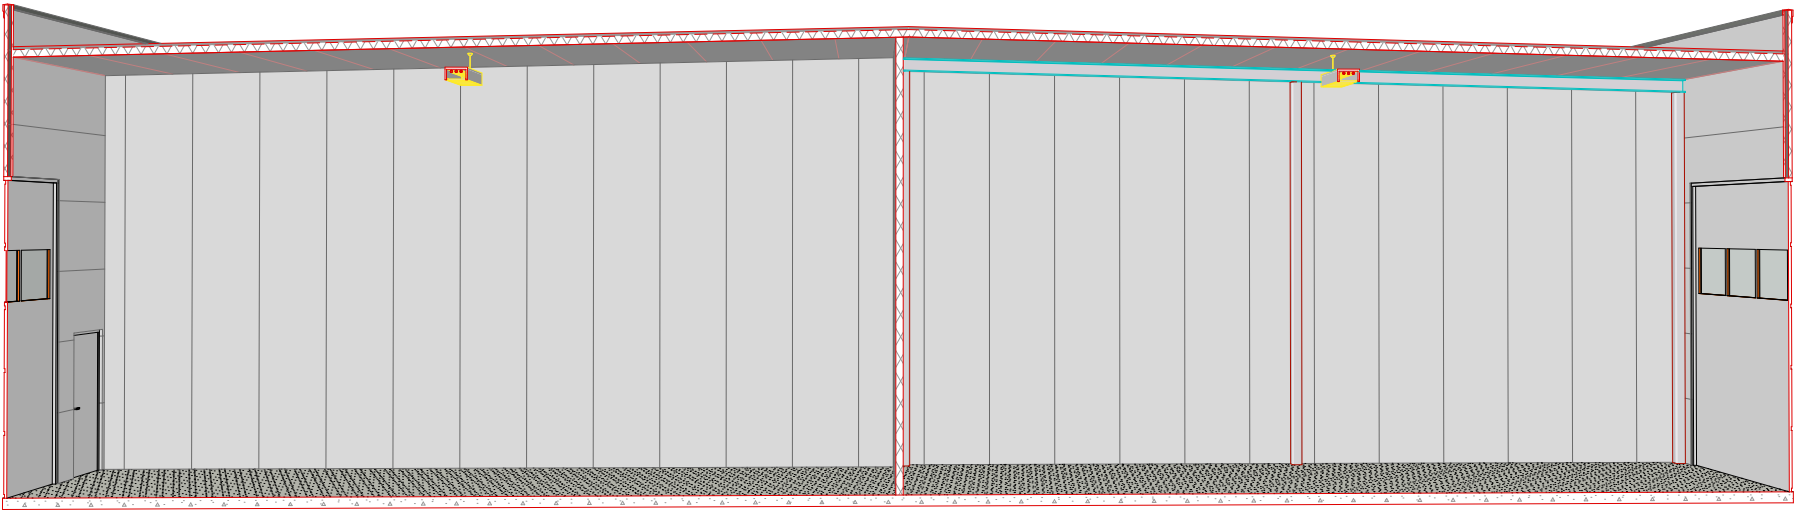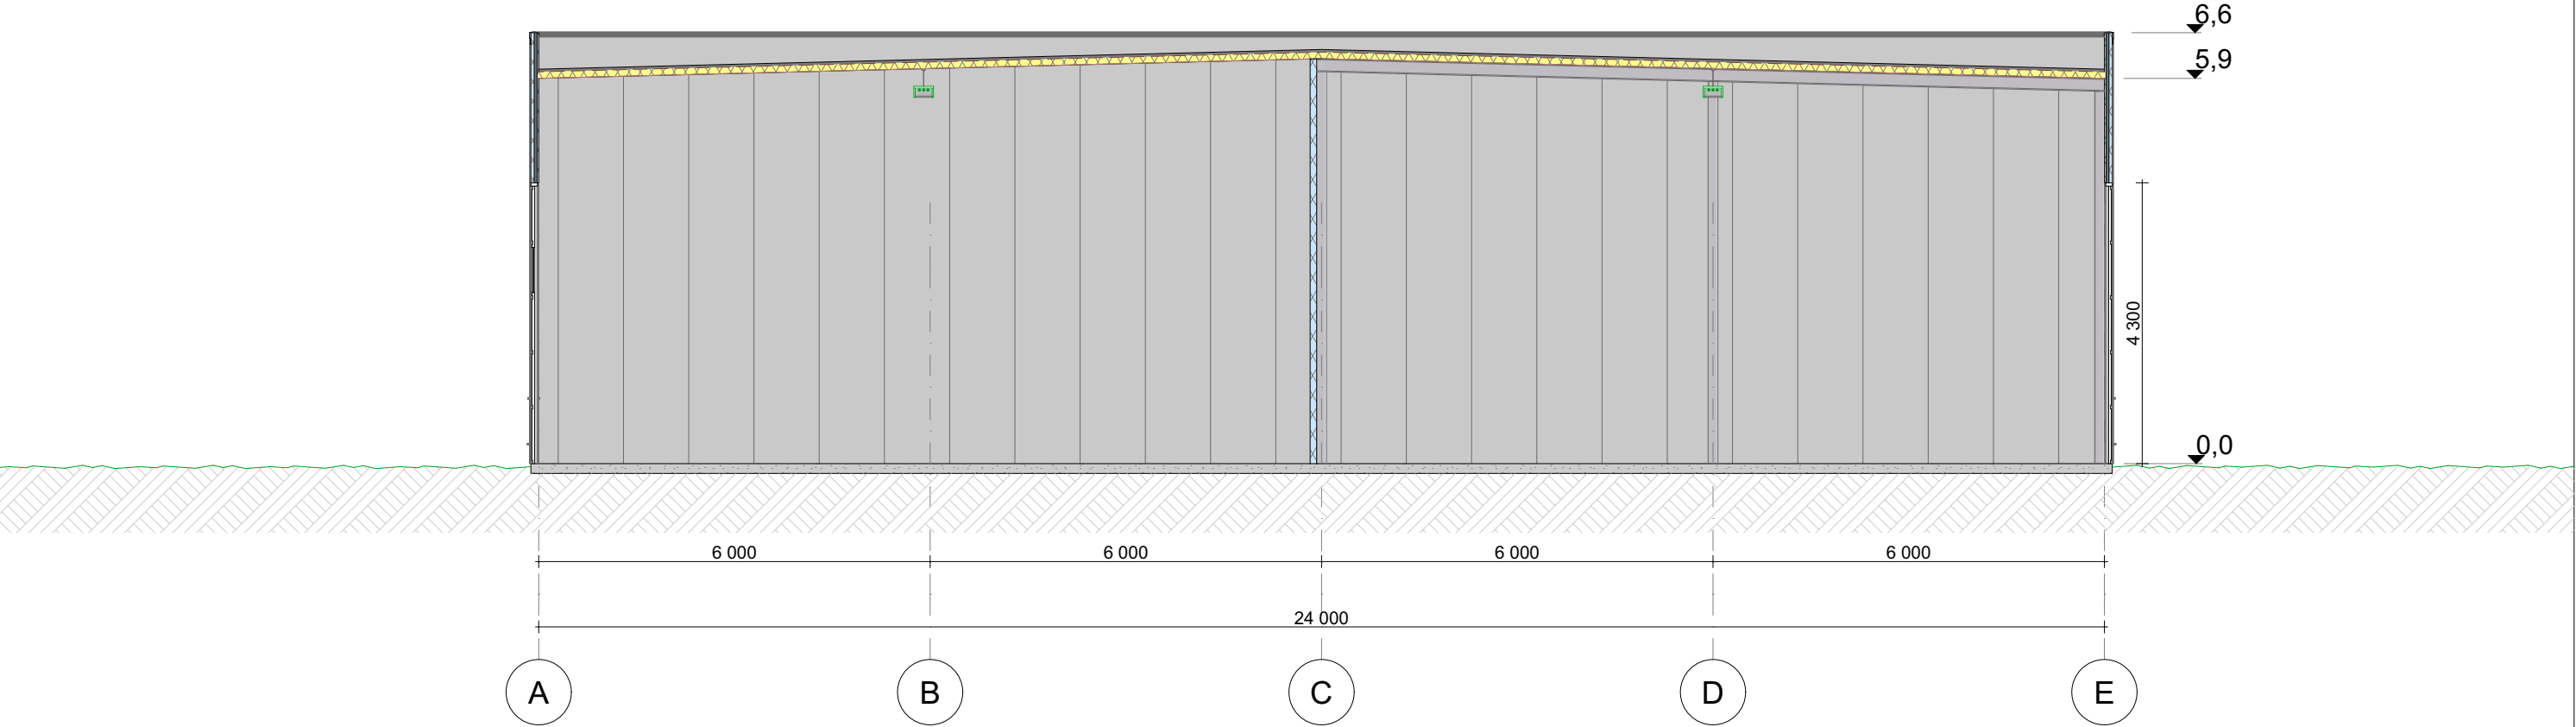

11

Fasade akse 11

1:200

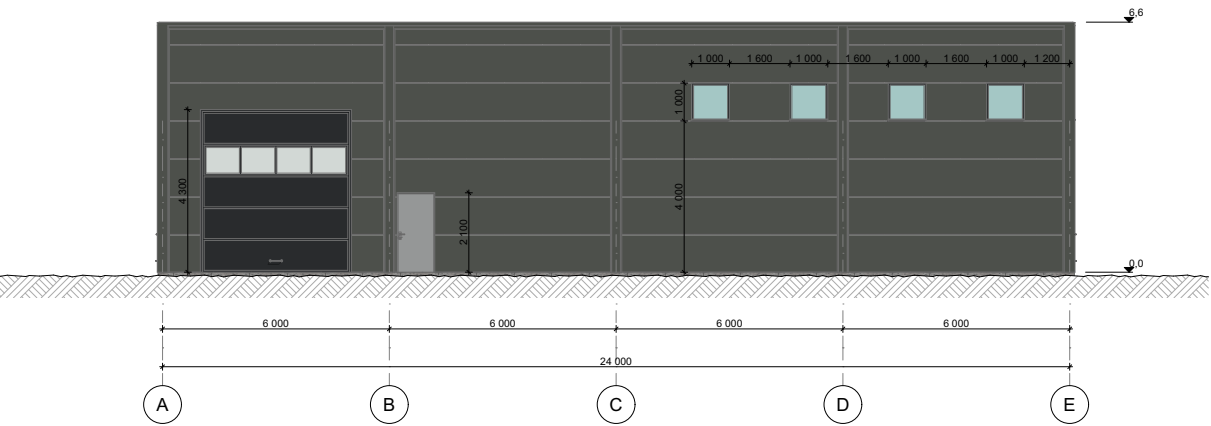

E

Fasade akse E

1:200

